
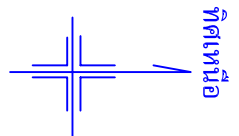


แผนผังบริเวณ วิทยาลัยเทคนิคเชียงใหม่

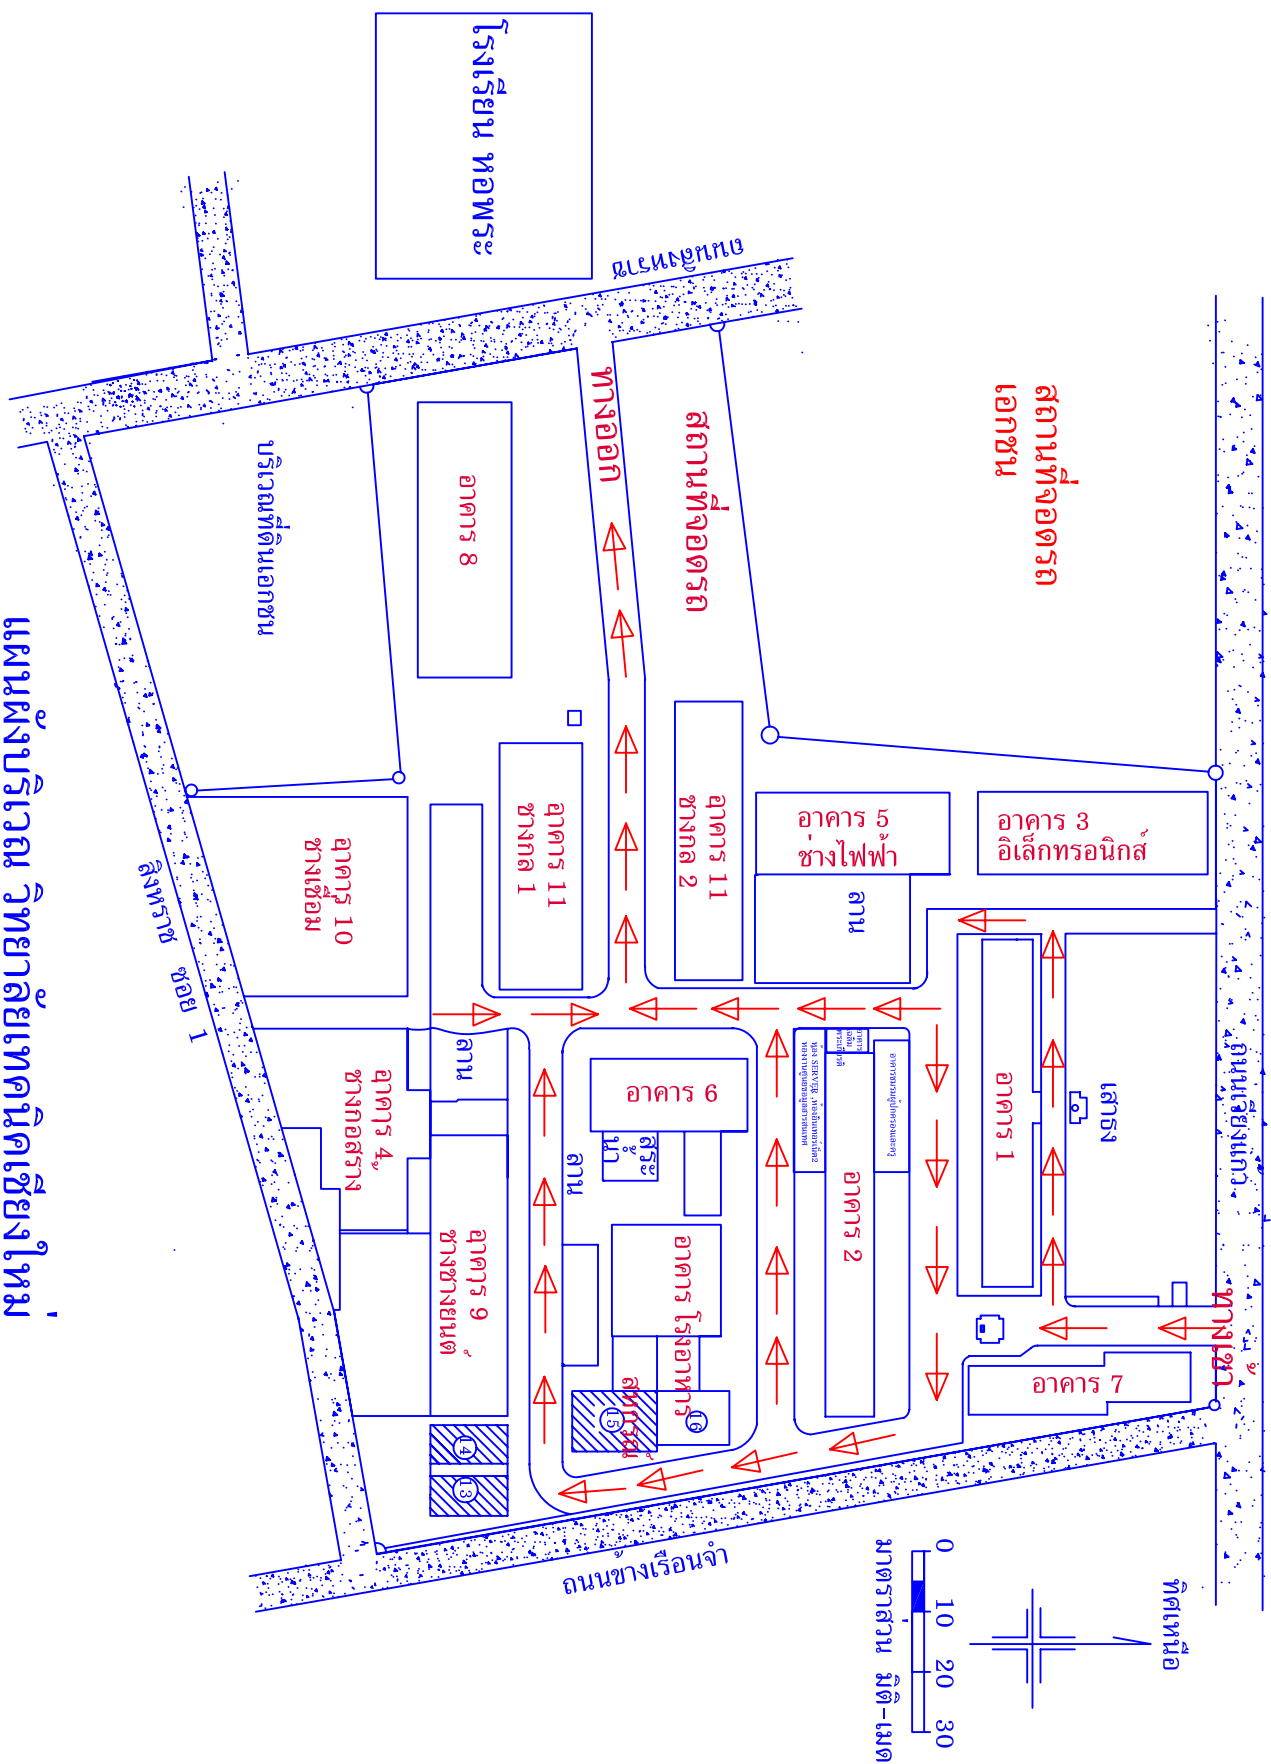

0 10 20 30
มาตราส่วน 1:1000